
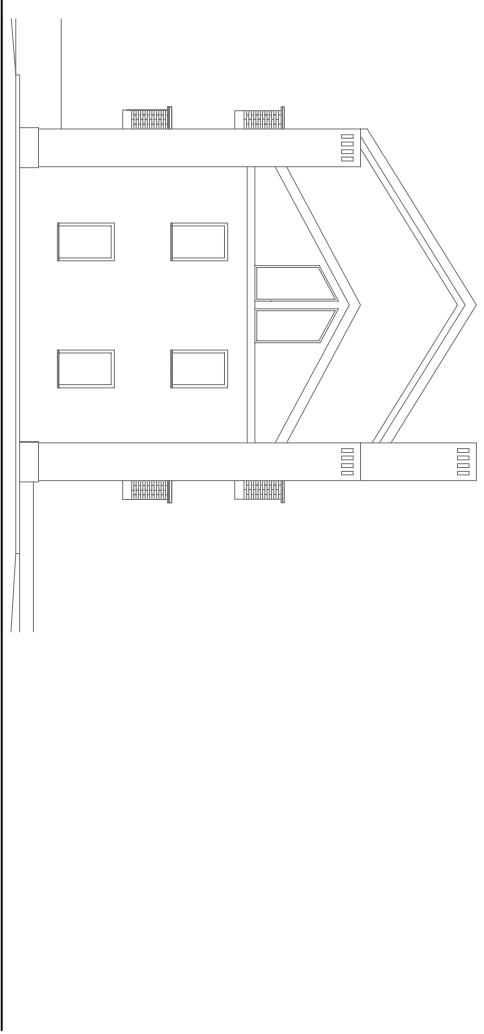


prospetti

prospetto nord 1:200

prospetto est 1:200

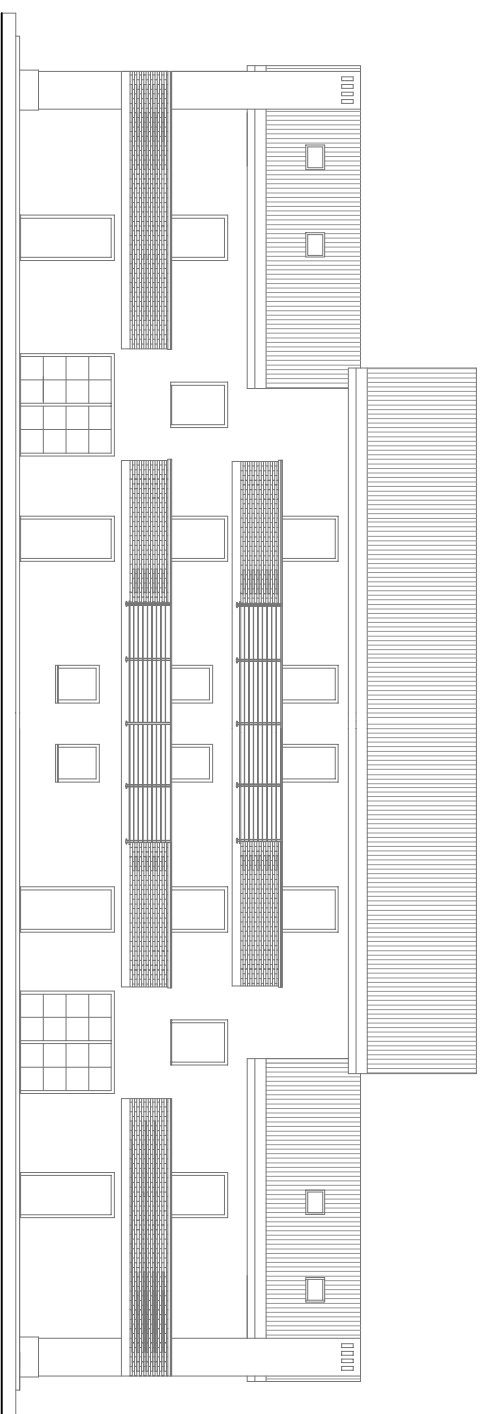

prospetto ovest 1:200

prospetto sud 1:200